



- ÉLÉVATION -

ÉCHELLE 1/100

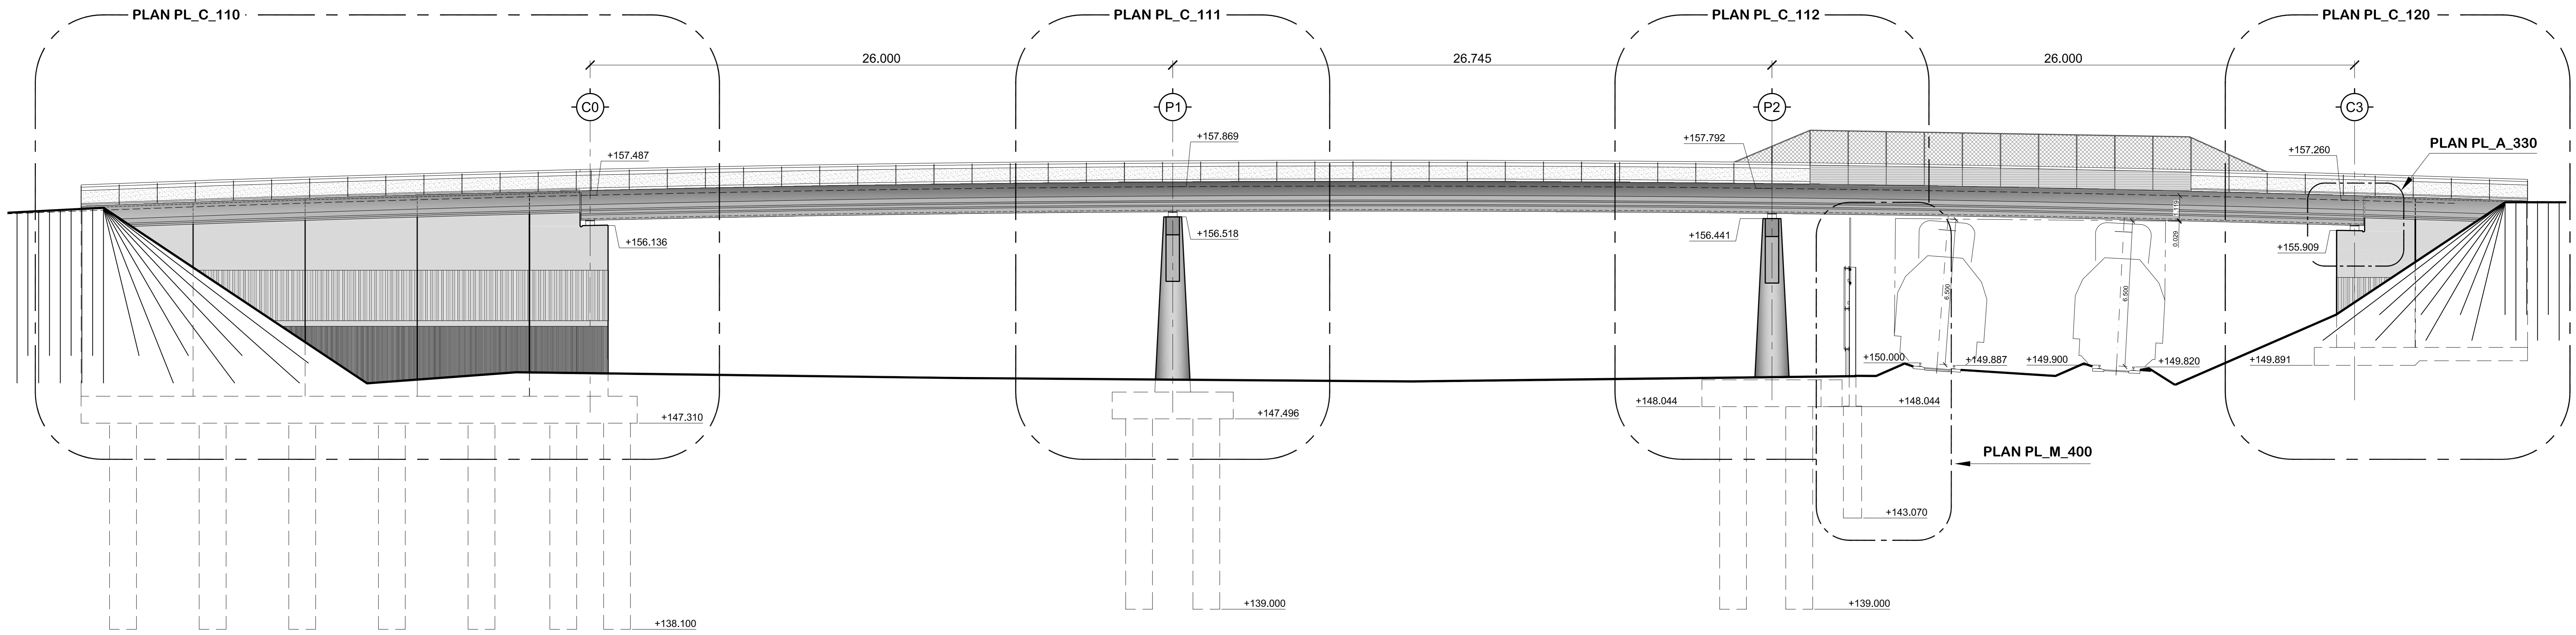


- COUPE TYPE -

ÉCHELLE 1/25

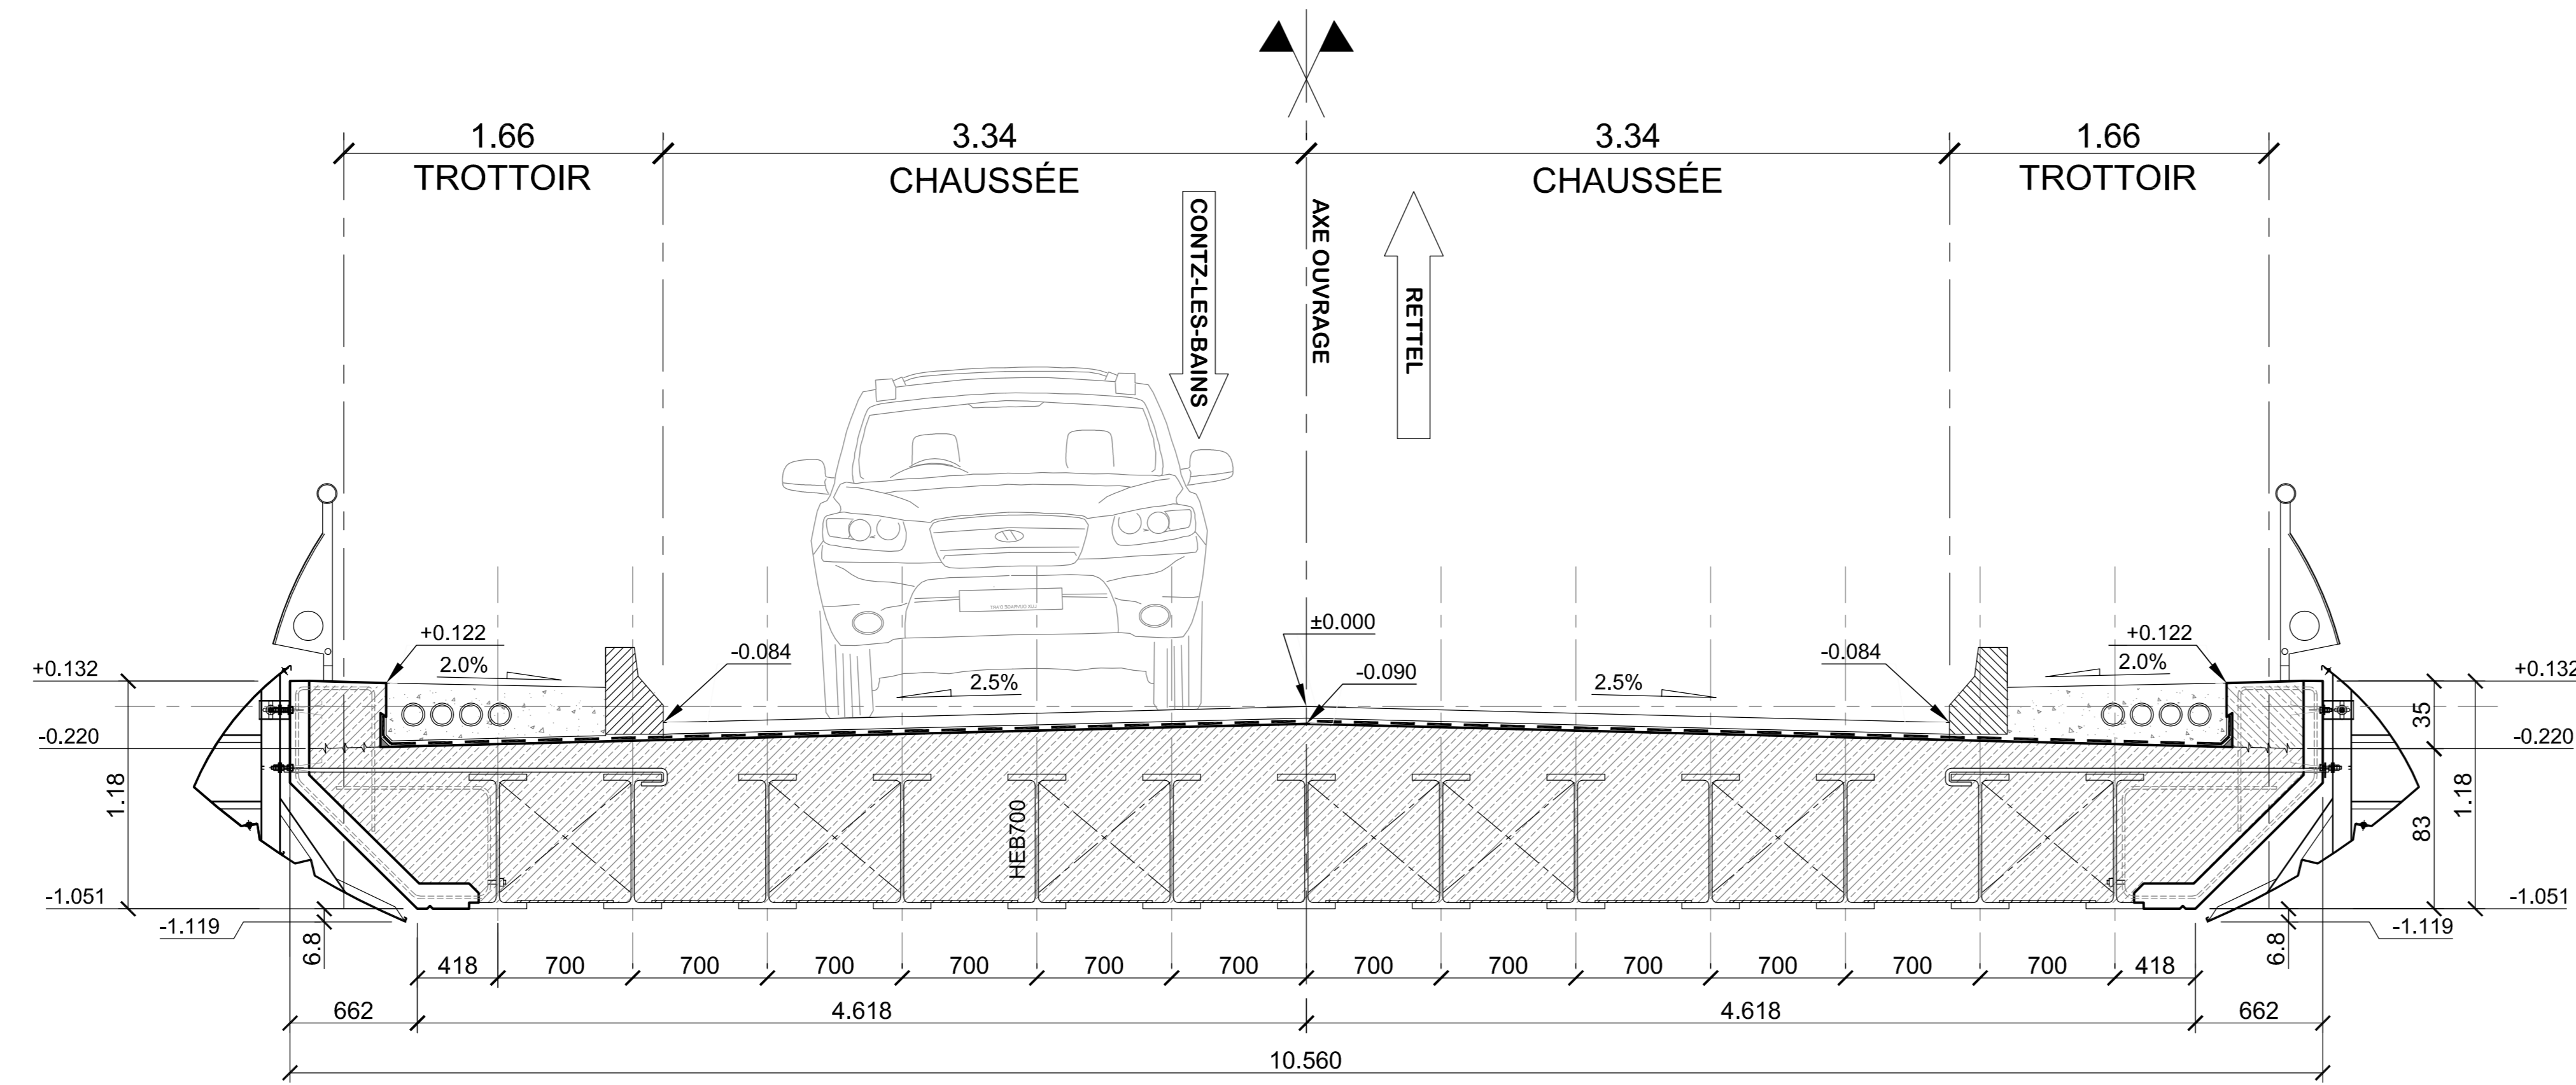

- VUE EN PLAN -

ÉCHELLE 1/125

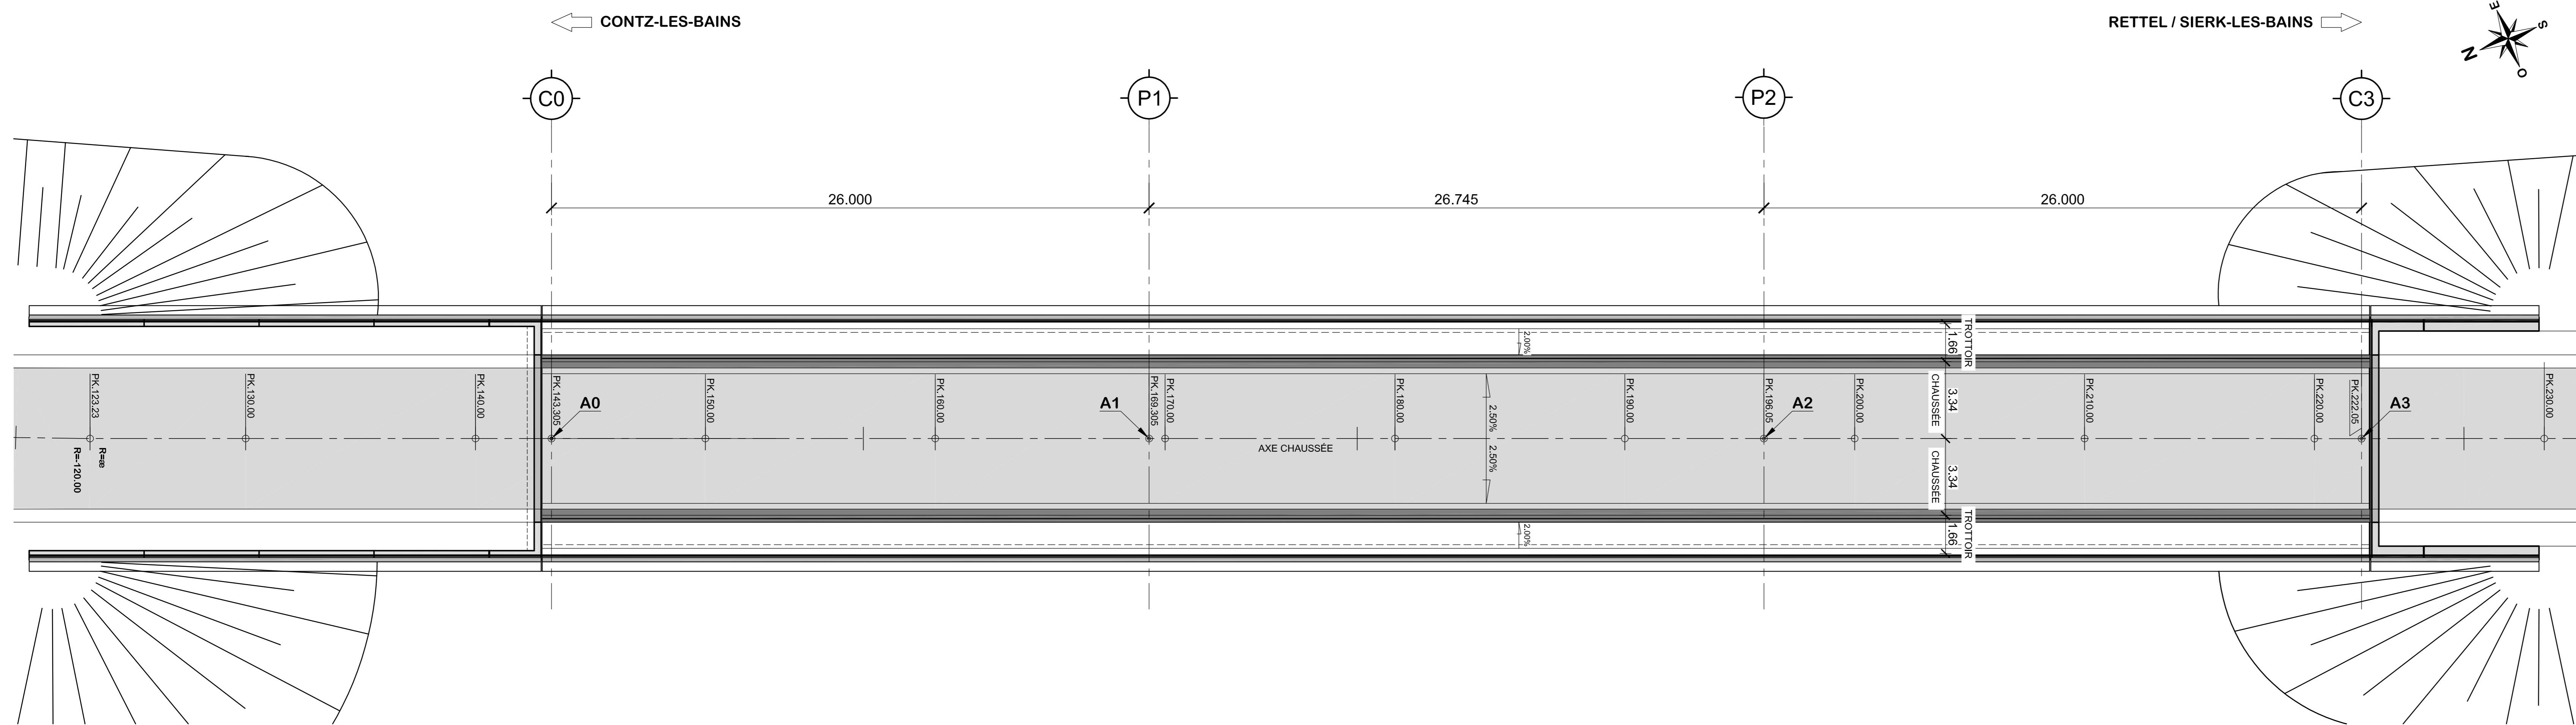

- * PLANS:**
- PL_G_010 - PLAN GÉNÉRAL D'IMPLANTATION.
 - PL_G_020 - PROFIL EN LONG.
 - PL_C_110 - PLAN DE COFFRAGE CULÉE C0.
 - PL_C_111 - PLAN DE COFFRAGE PILE P1.
 - PL_C_112 - PLAN DE COFFRAGE PILE P2.
 - PL_C_120 - PLAN DE COFFRAGE CULÉE C3.
 - PL_A_100 - PLAN DE COFFRAGE ET FERRAILLAGE PIEUX P1/P2.
 - PL_A_101 - PLAN DE COFFRAGE ET FERRAILLAGE PIEUX C0.
 - PL_C_300 - PLAN DE COFFRAGE DE LA DALLE.
 - PL_C_325 - PLAN DE COFFRAGE ET FERRAILLAGE ÉLÉMENTS DE RIVE PRÉFABRIQUÉ.
 - PL_A_330 - PLAN DE COFFRAGE DES BOSSAGES D'APPUI.
 - PL_M_400 - PLAN DU BLINDAGE/ECRAN

CONSEIL GENERAL DE LA MOSELLE
 Direction des Routes, des Transports et des Constructions
 Division des Routes
 17, quai Paul Willmar - B.P. 11096 - 57096 METZ Cedex 1 - Tél: 03.87.34.75.00 - Fax: 03.87.34.75.91

R.D. 64
Suppression du passage à niveau
sur la commune de RETTEL

VUE EN PLAN
COUPE LONGITUDINAL / COUPE-TYPE

Indice	Date	Modifications
D	16/06/09	POUR VISA
C	06/08/09	MISE A JOUR OBSERVATION N°30
B	02/06/09	MISE A JOUR LISTE PLANS + NIVEAU PIEUX P1.
A	27/03/09	Première diffusion

demathieu & bard
 BÂTIMENT - TRAVAUX PUBLICS
 AGENCE T.P. EST - Woippy
 21, Voie Romaine - BP08038
 57148 WOIPPY Cedex
 Tél: 03.87.34.65.10 Fax: 03.87.51.10.54
 Email: demathieu@demathieu-bard.fr

SCREG
 Agence de Metz
 Route de Rombas
 57140 Woippy
 Tél: 03.87.51.31.00
 Fax: 03.87.51.30.65

LOA
 Lux. Ouvrage d'Art
 Ingénieurs-Conseils
 205 rue des Romains L4041 BERTRANGE
 Tél: +352 201 192 81 Fax: +352 201 192 82
 email: contact@loa.lu
 www.loa.lu

PROJETEUR	VISA POUR EXECUTION	N° AFFAIRE	ECHELLE	DOCUMENT	INDICE
V.MO	A.LO	A08045		C_105	C

© Ce plan est la création de DMB. Toute utilisation ou reproduction non autorisée, même partielle, sera poursuivie judiciairement.